

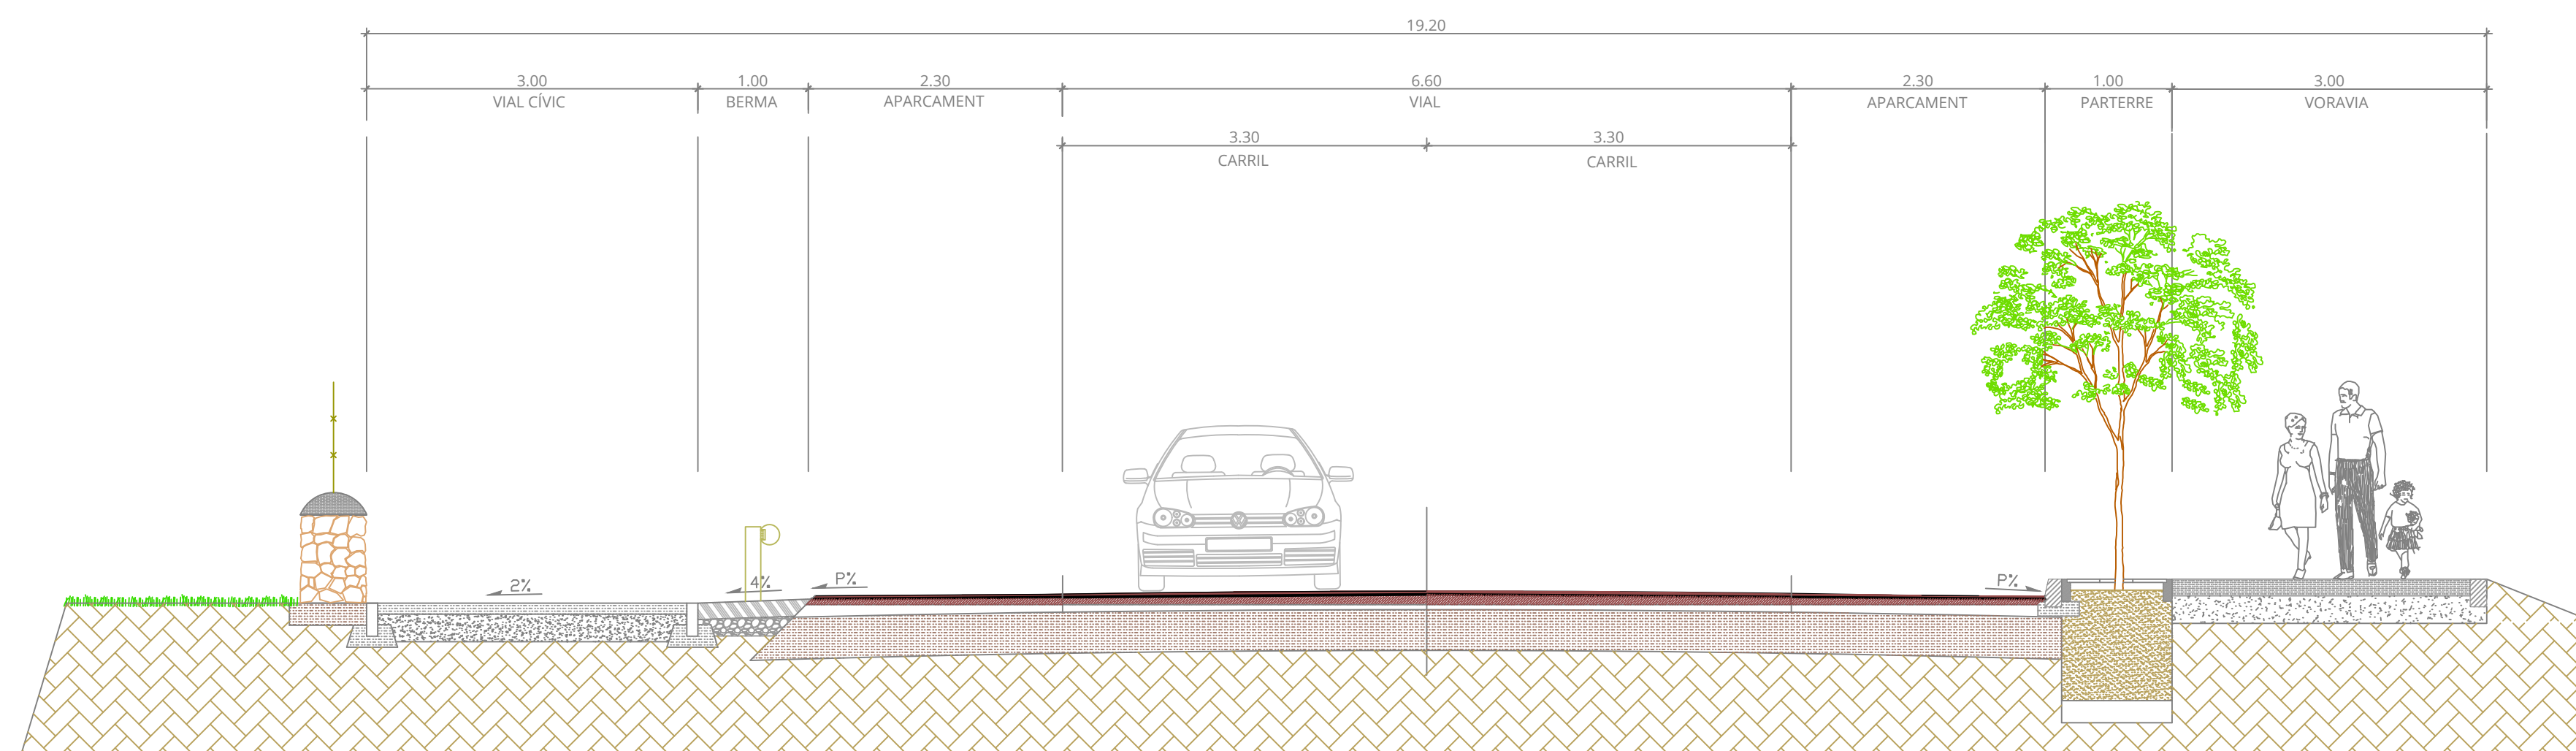


ACONDICIONAMENT DE LA TRAVESSIA DE SÓLLER

Ma-11. DEL PK-30 AL PK 32

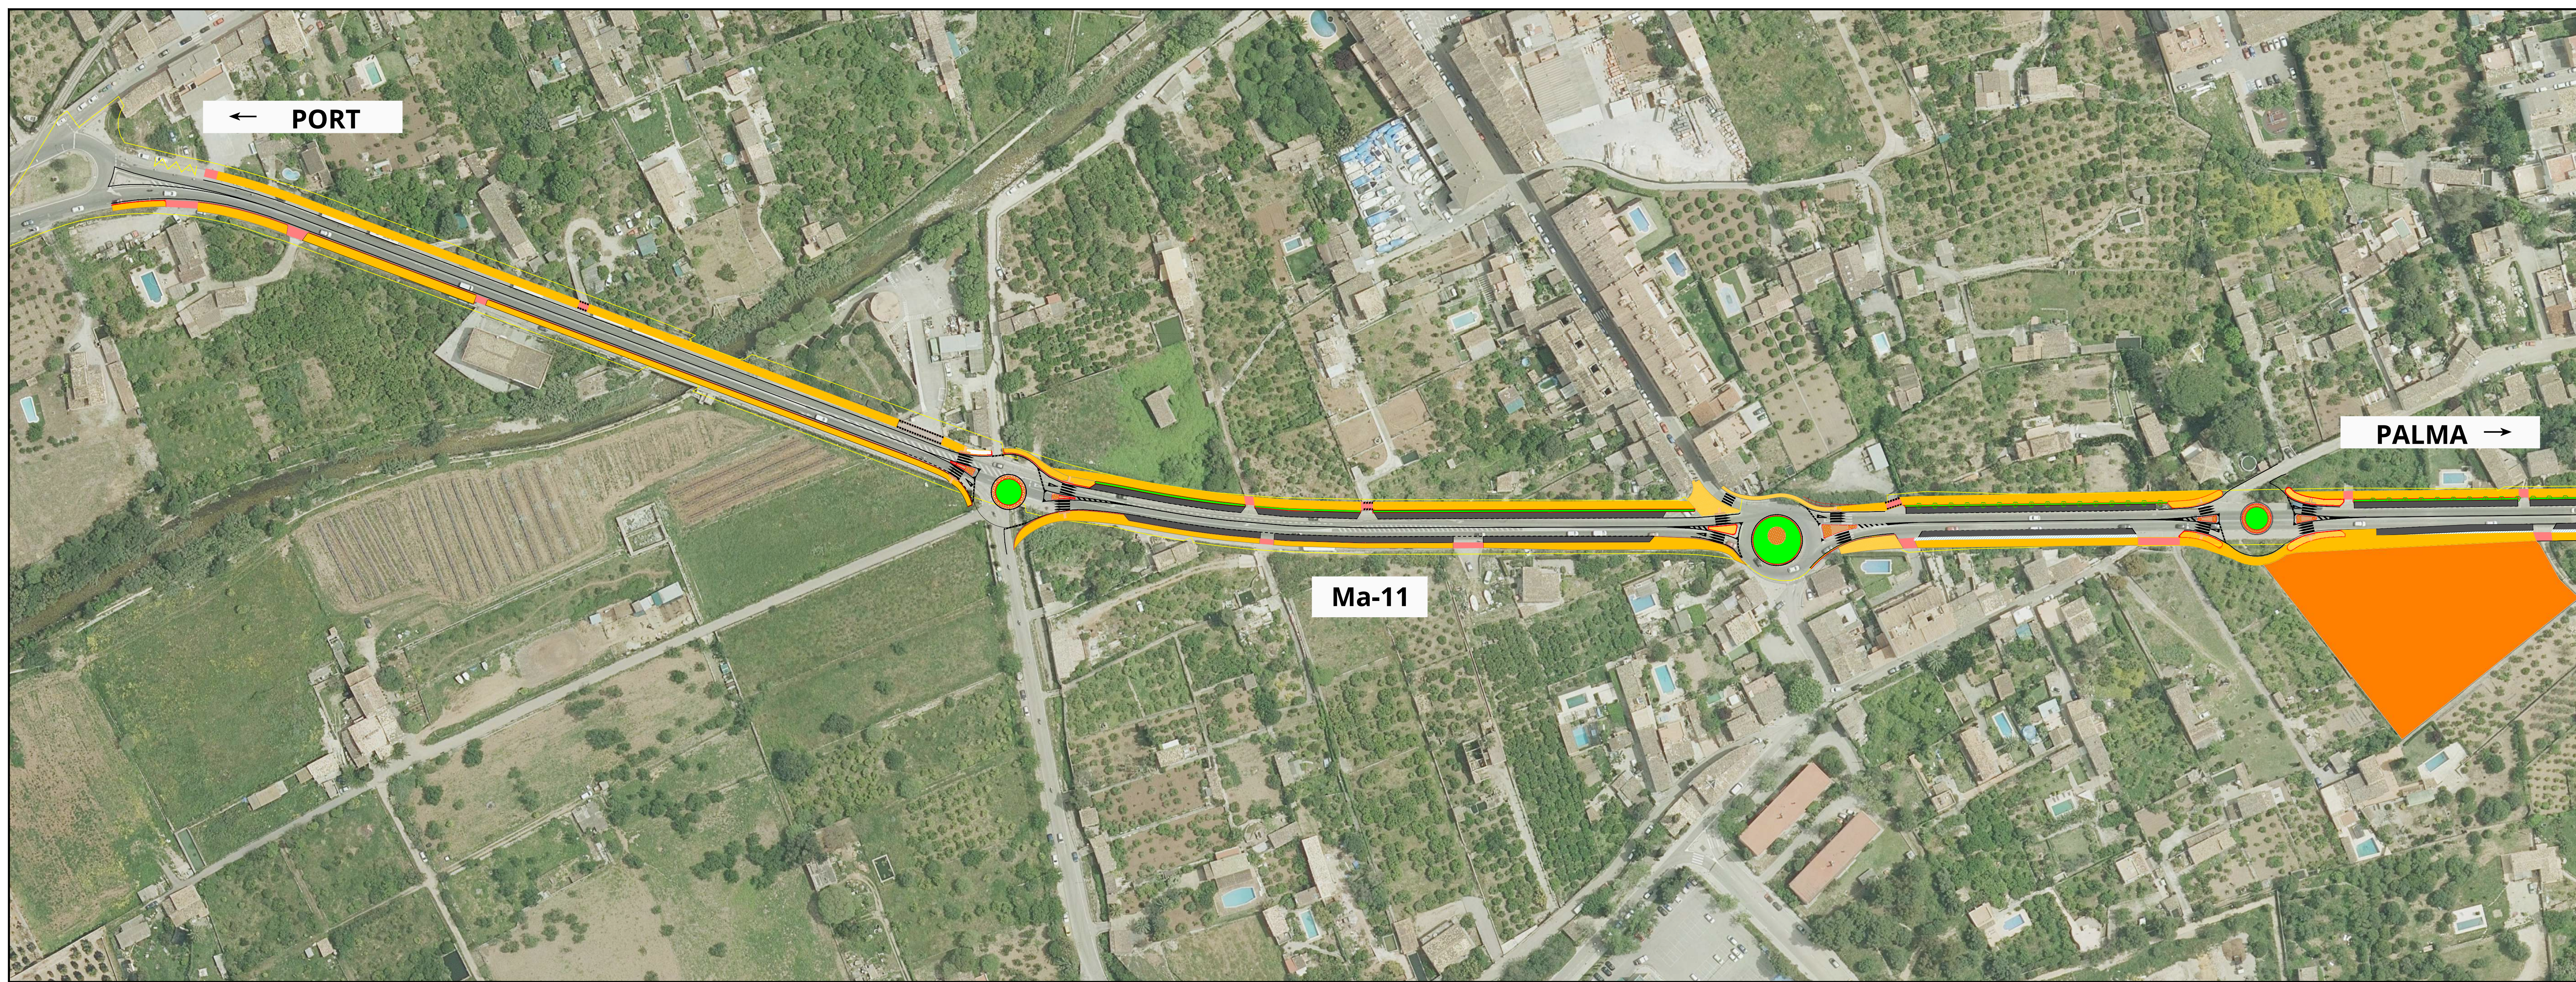

SECCIÓ TIPUS 1

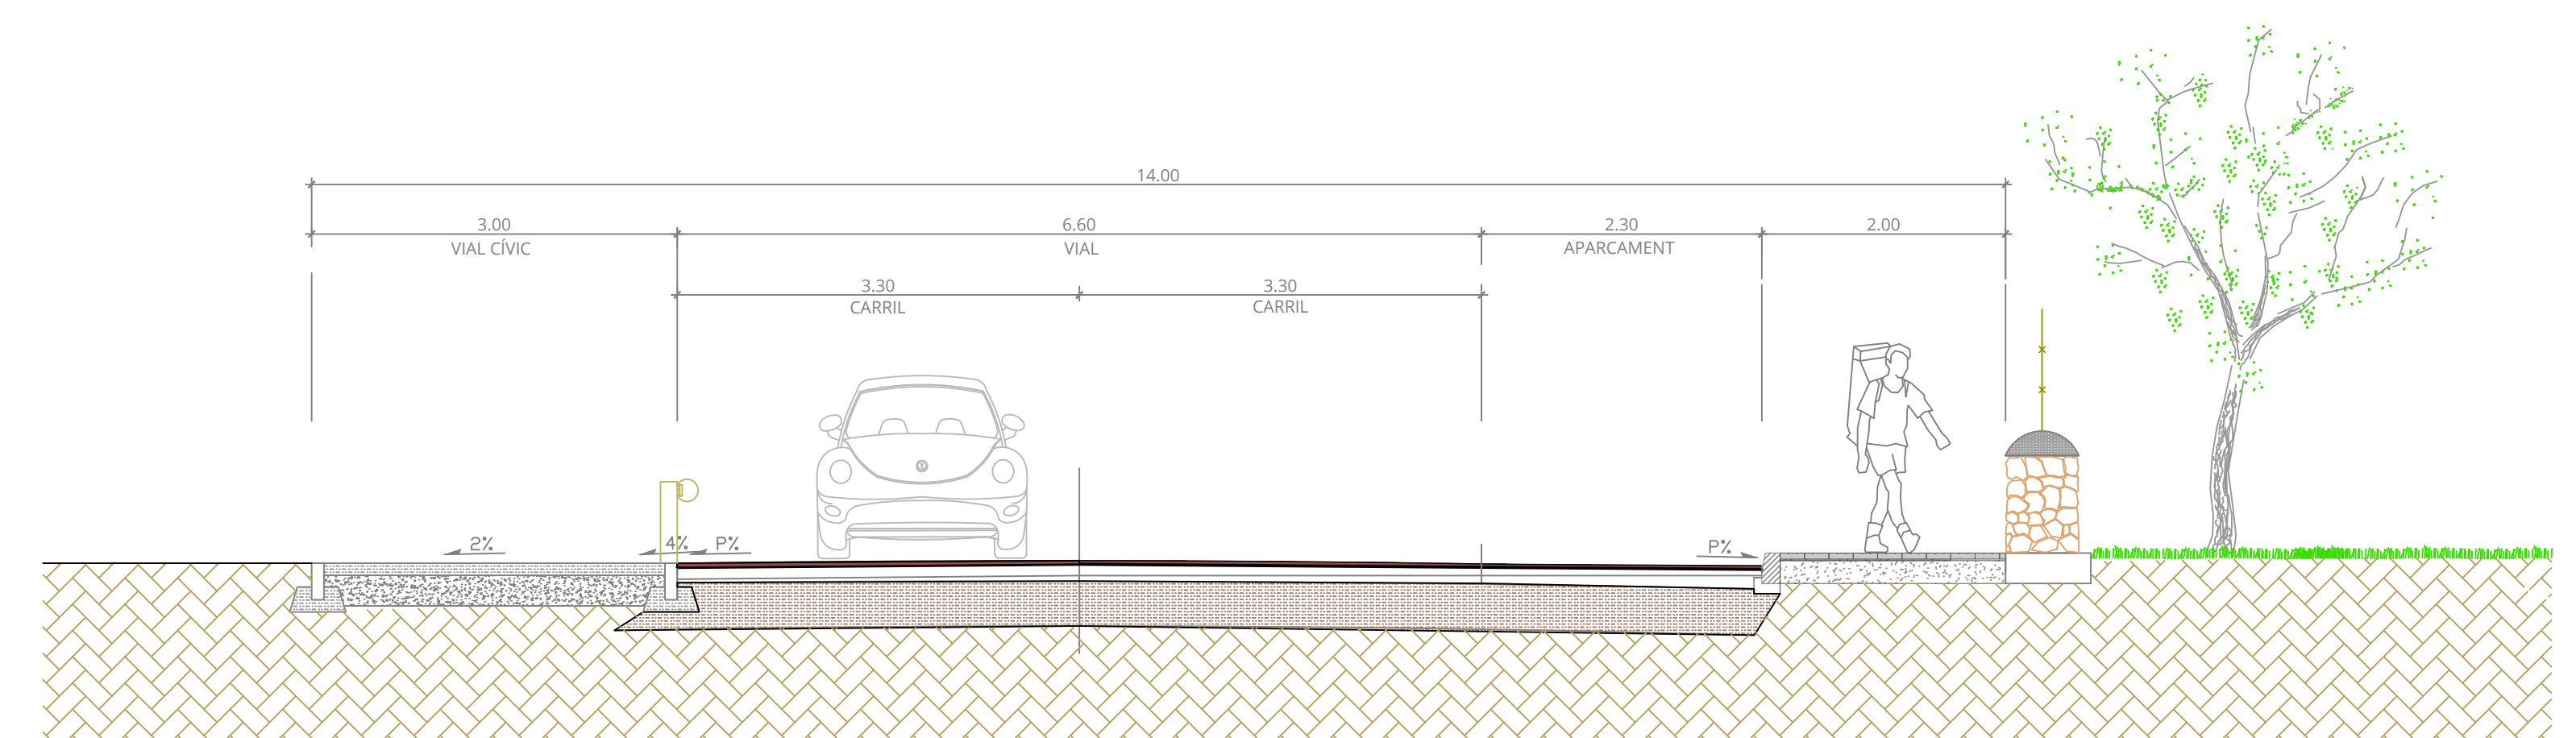

SECCIÓ TIPUS 2